ZMENA A DOPLNOK Č. 1

ING. ARCH. IVAN SMOLEC

MÁJ 2018

VÝKRES Č. 4a - VÝKRES VEREJNÉHO TECHNICKÉHO VYBAVENIA - ZÁSOBOVANIE PITNOU VODOU, ODKANALIZOVANIE, VODNÉ TOKY

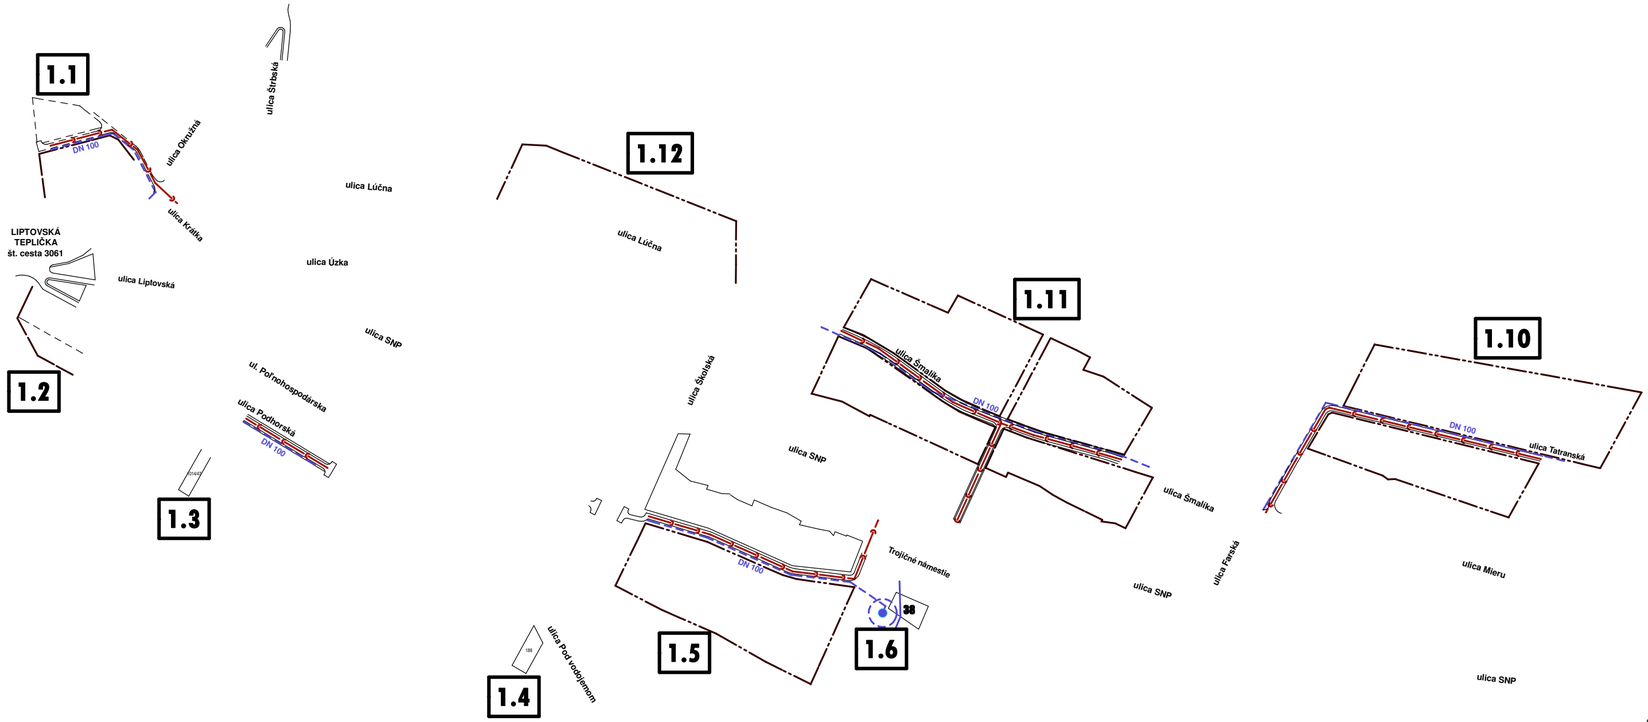

38 - zberný dvor