ZMENA A DOPLNOK Č. 1

ING. ARCH. IVAN SMOLEC

MÁJ 2018

VÝKRES Č. 4b - VÝKRES VEREJNÉHO TECHNICKÉHO VYBAVENIA - ZÁSOBOVANIE ELEKTRICKOU ENERGIOU A PLYNOM, TELEKOMUNIKÁCIE

LEGENDA - DOPLNENIE

STAV | NÁVRH | VÝHĽAD | OPTICKÁ SIEŤ

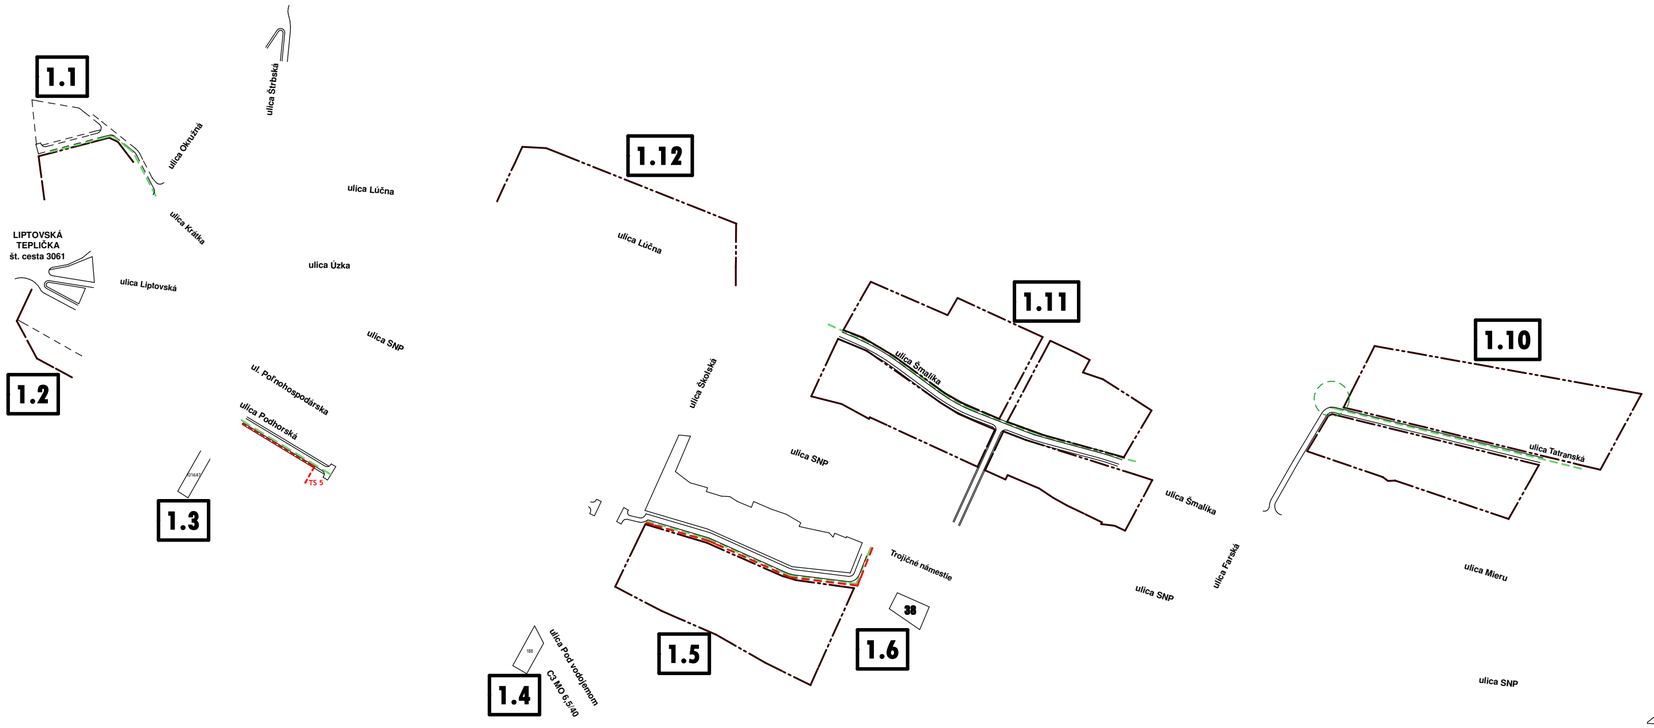

38 - zberný dvor