ZMENA A DOPLNOK Č. 1

ING. ARCH. IVAN SMOLEC

MÁJ 2018

VÝKRES Č. 5 - VÝKRES VEREJNÉHO DOPRAVNÉHO NAPOJENIA

LEGENDA - DOPLNENIE

STAV | NÁVRH | VÝHĽAD

CYKLISTICKÝ CHODNÍK

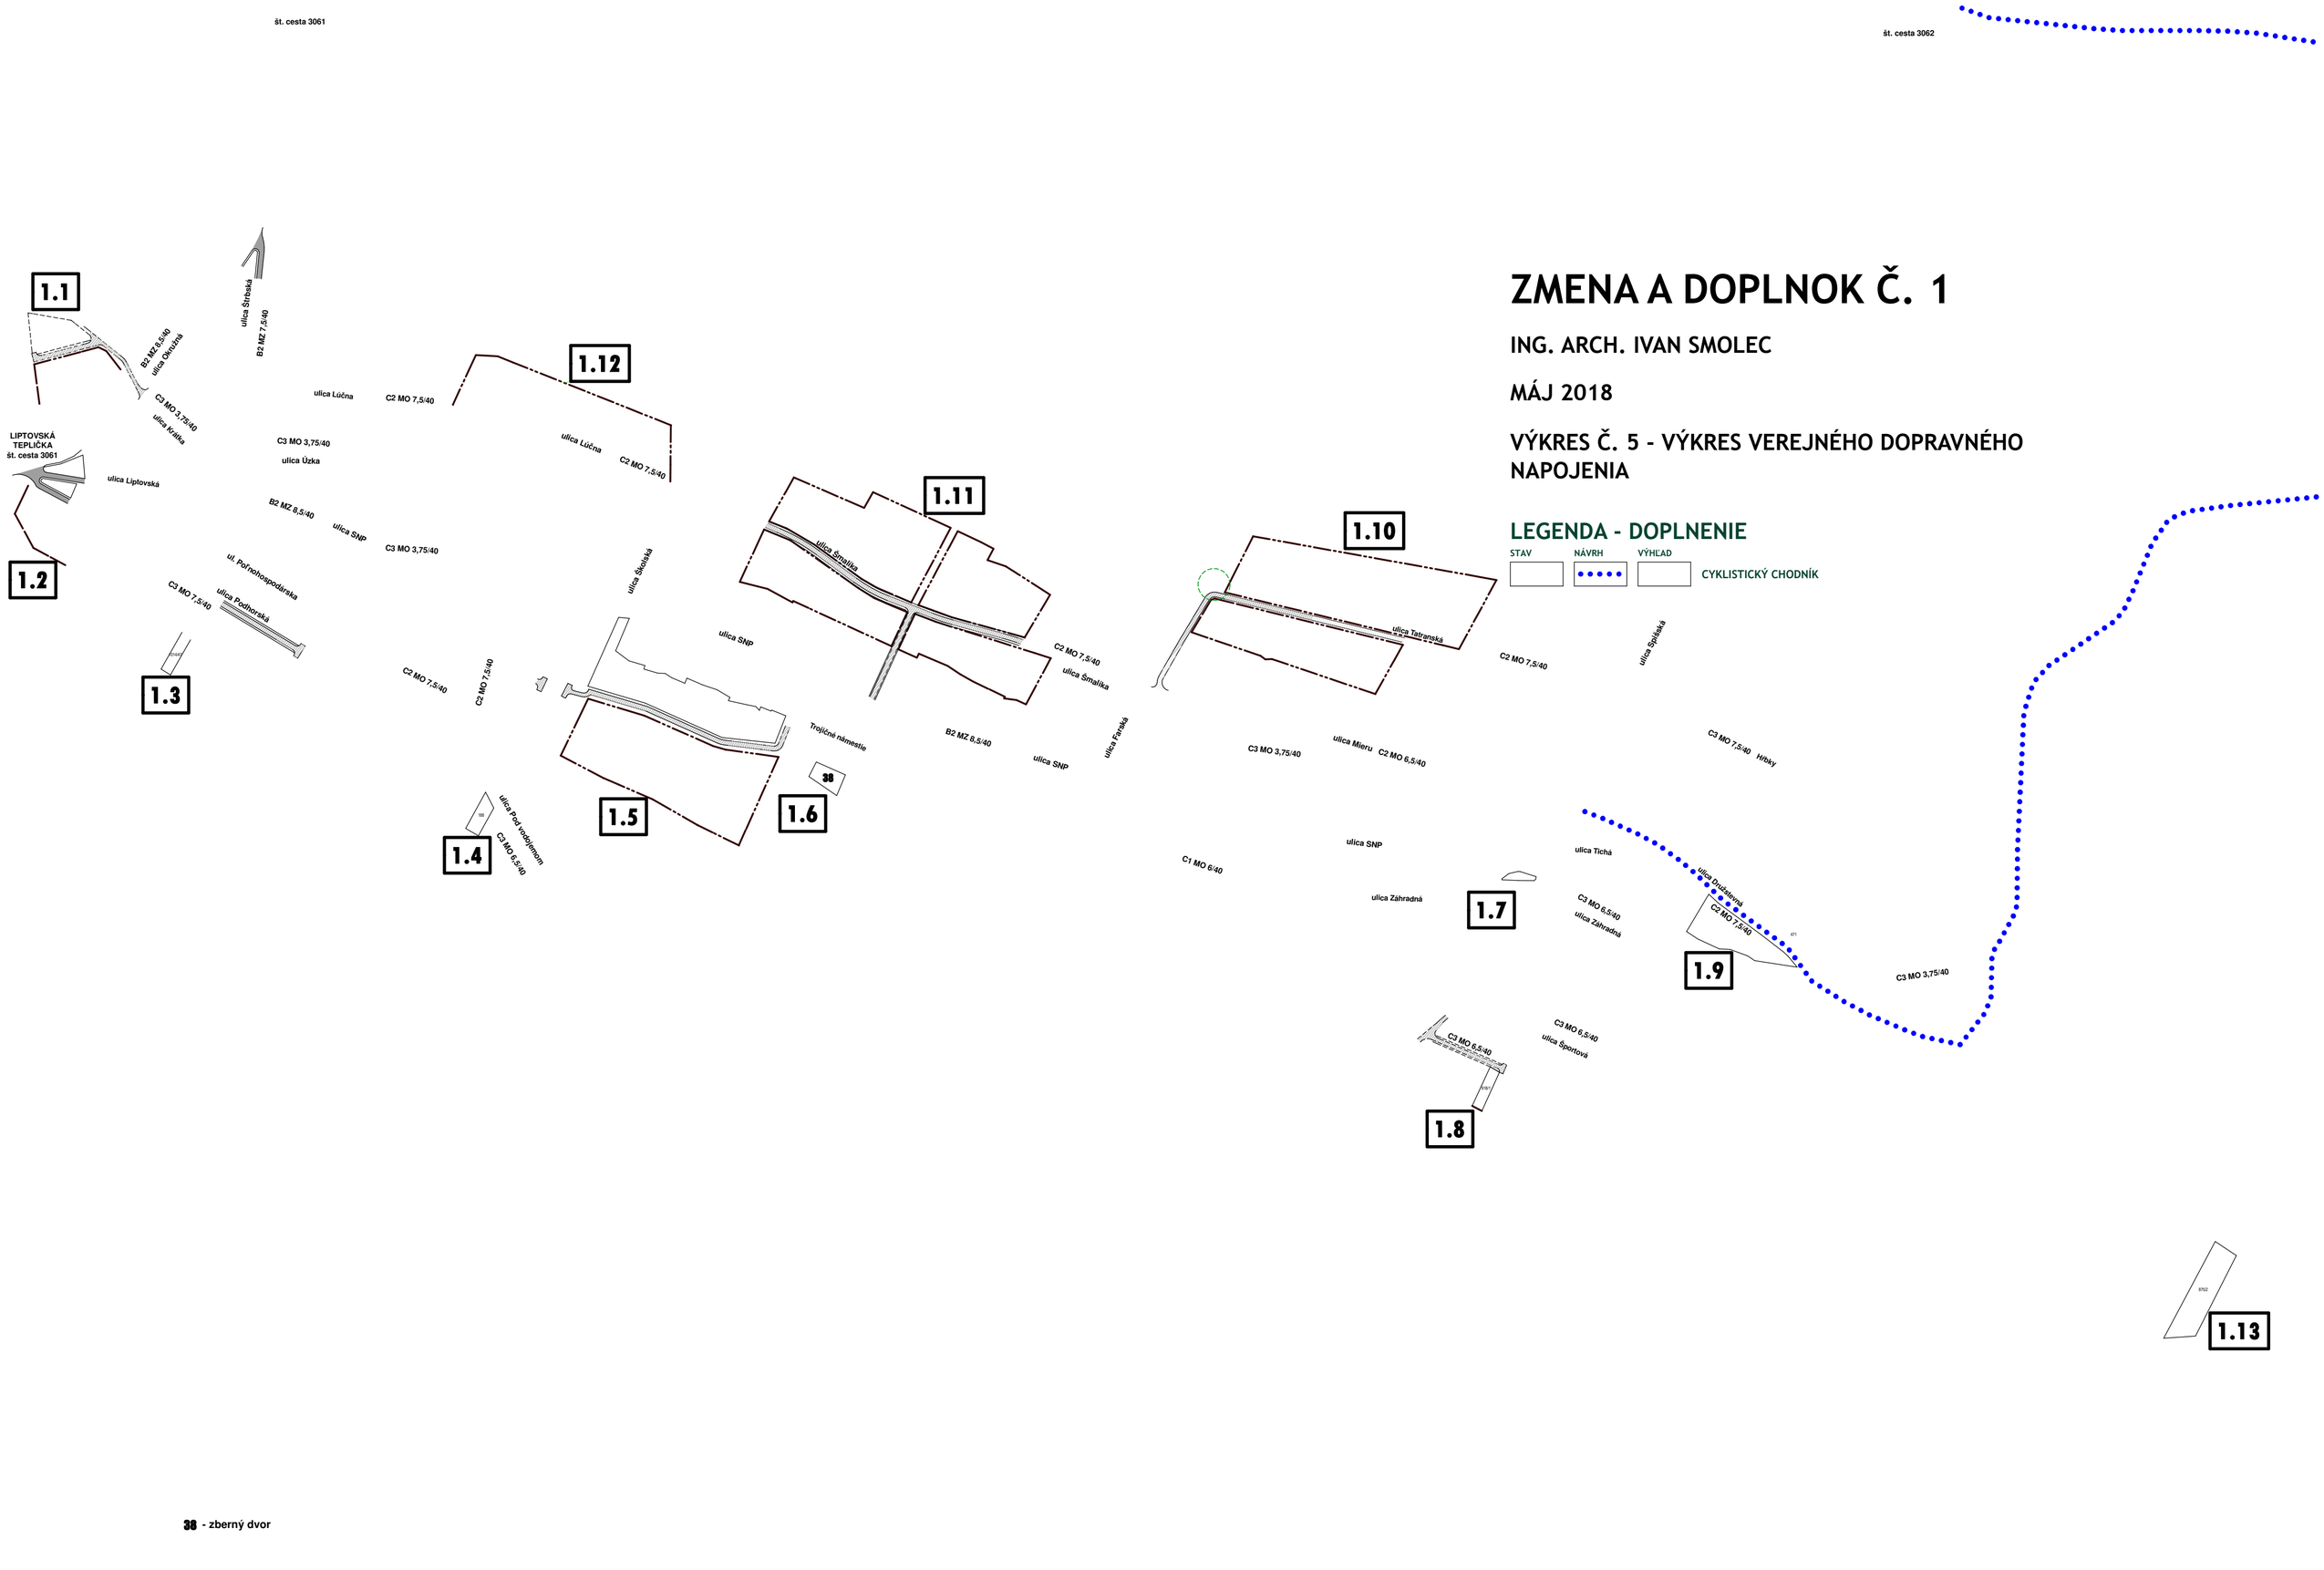

38 - zberný dvor