ŠUŇAVA

územný plán obce

ZMENA A DOPLNOK Č. 1

ING. ARCH. IVAN SMOLEC

NOVEMBER 2017

VÝKRES Č. 3 - KOMPLEXNÝ VÝKRES PRIESTOROVÉHO USPORIADANIA A FUNKČNÉHO VYUŽÍVANIA ÚZEMIA

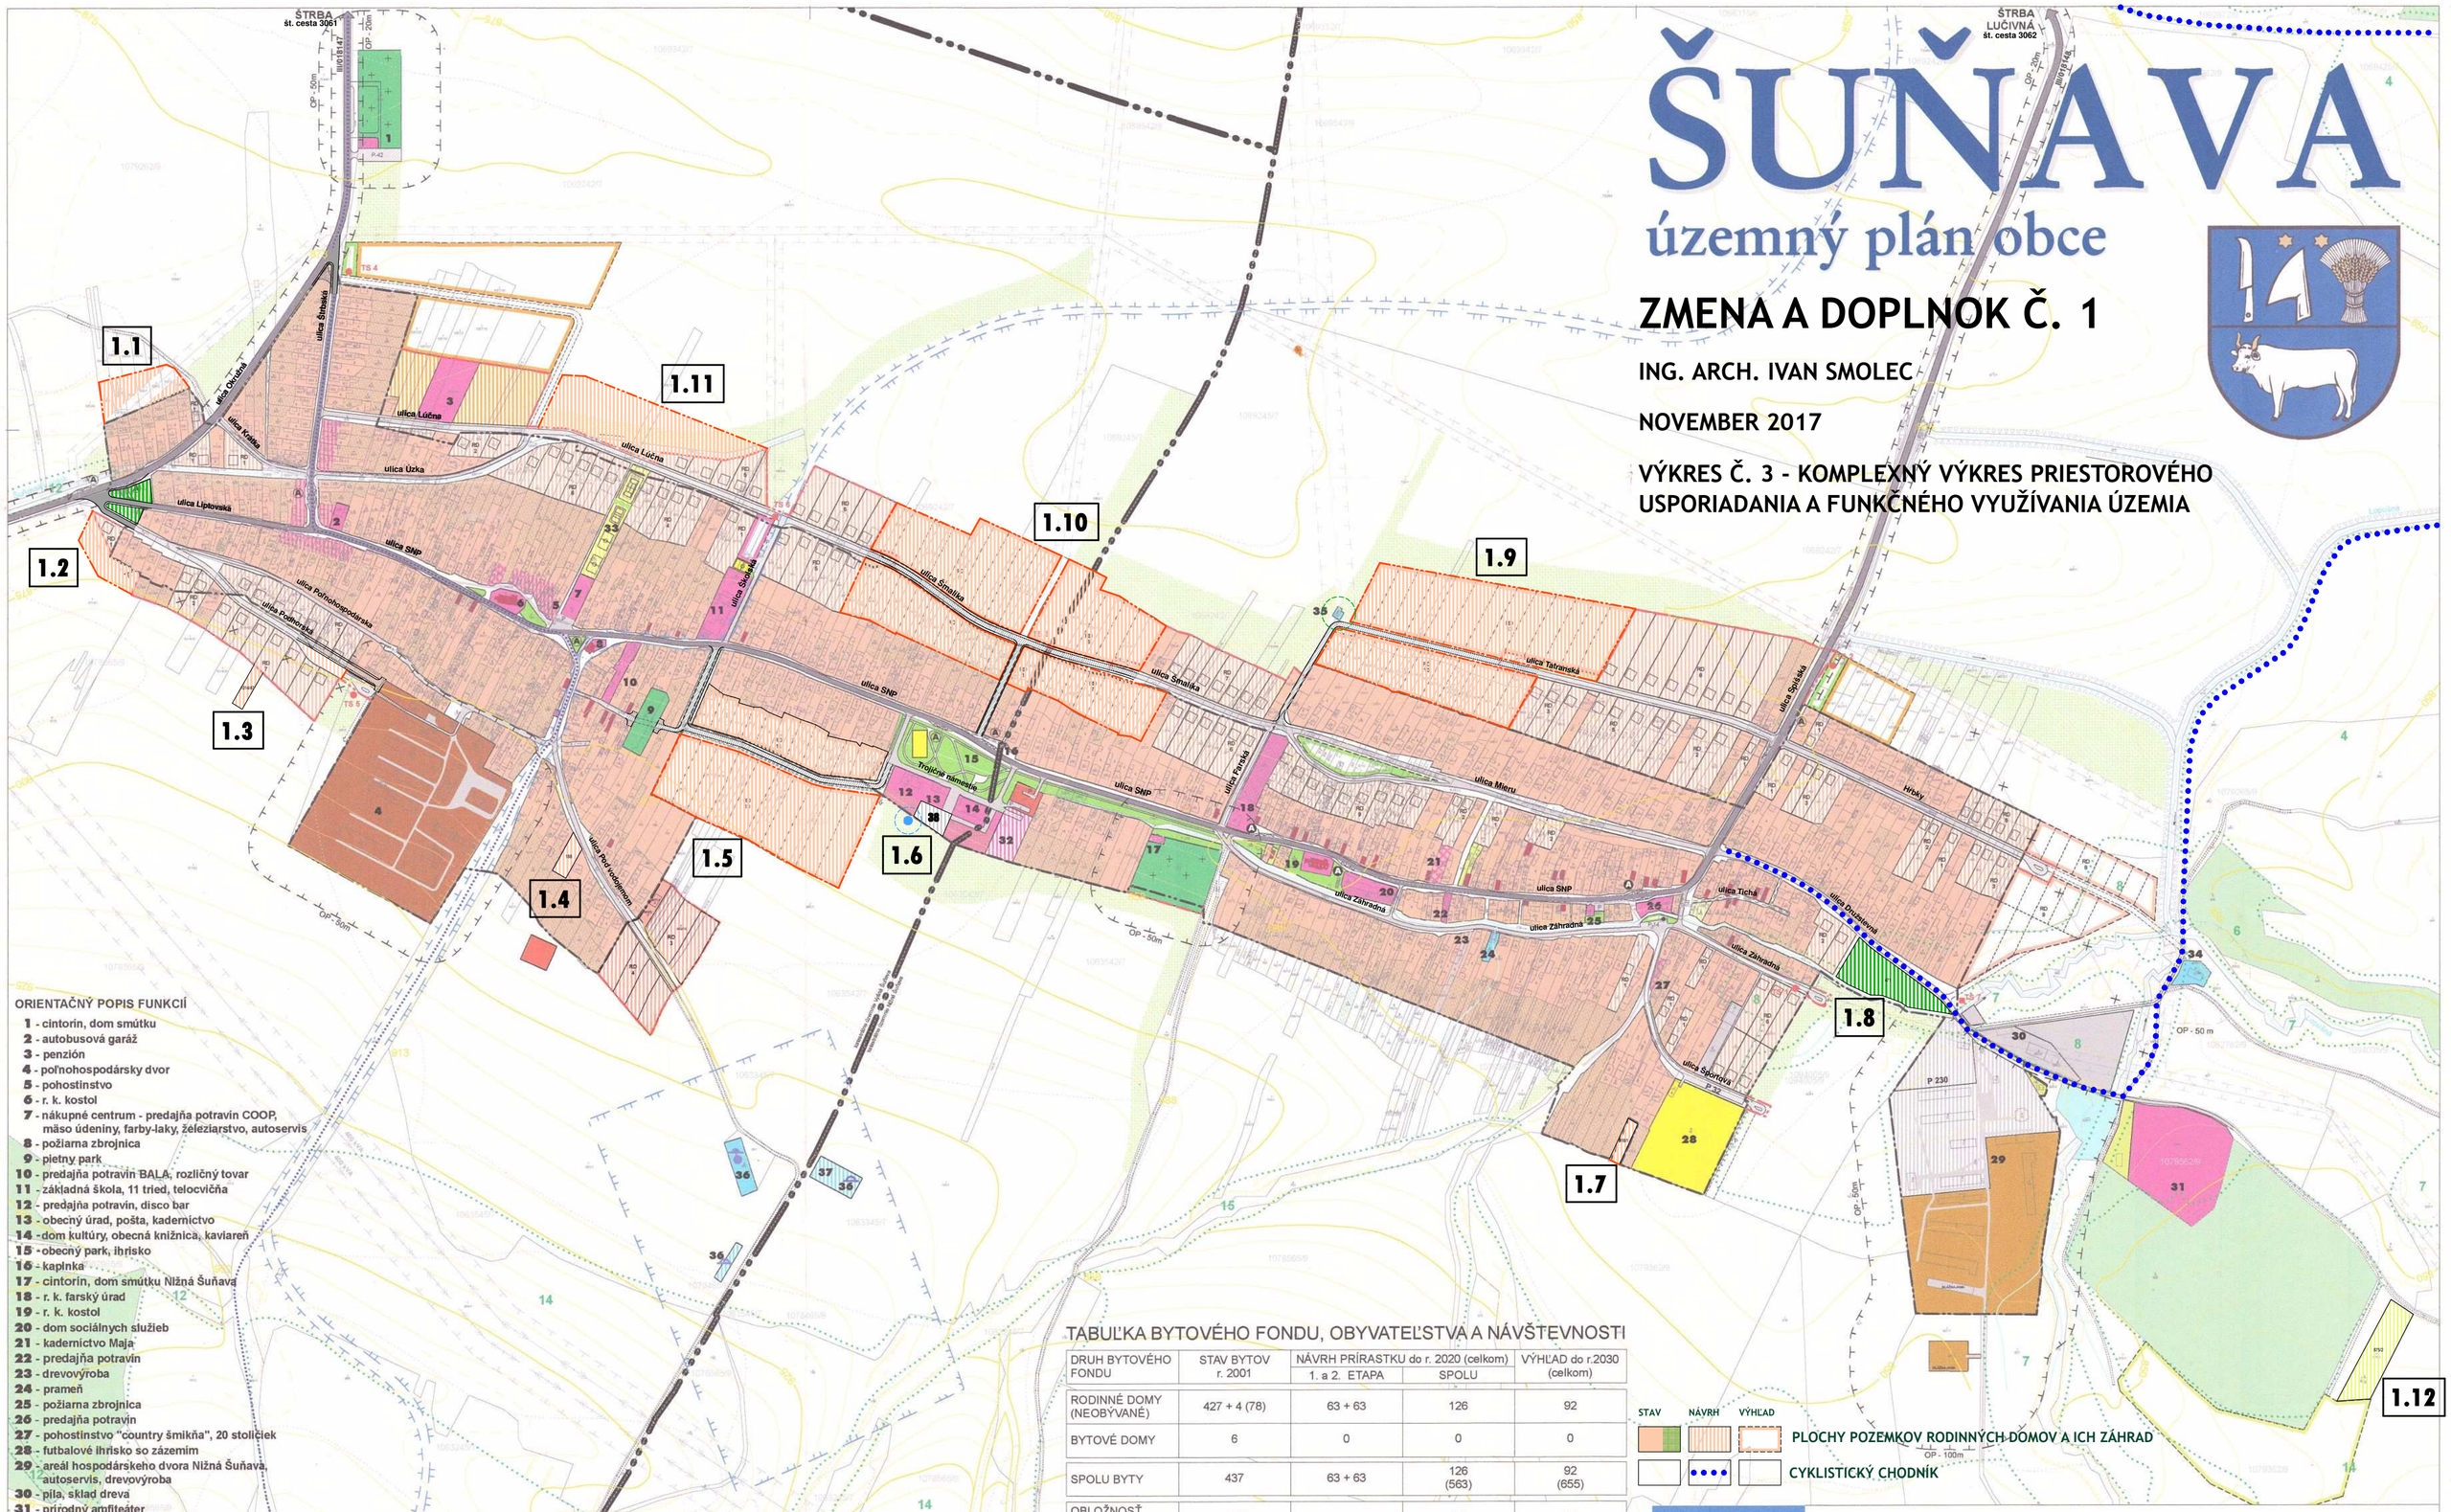

ORIENTAČNÝ POPIS FUNKCIÍ

1 - cintorín, dom smútku
2 - autobusová garáž
3 - penzión
4 - poľnohospodársky dvor
5 - pohostinstvo
6 - r. k. kostol
7 - nákupné centrum - predajňa potravín COOP, mäso údeniny, farby-laky, železiarstvo, autoservis
8 - požiarna zbrojnica
9 - pietny park
10 - predajňa potravín BALA, rozličný tovar
11 - základná škola, 11 tried, telocvičňa
12 - predajňa potravín, disco bar
13 - obecný úrad, pošta, kadernictvo
14 - dom kultúry, obecná knižnica, kaviareň
15 - obecný park, ihrisko
16 - kaplnka
17 - cintorín, dom smútku Nižná Šuňava
18 - r. k. farský úrad
19 - r. k. kostol
20 - dom sociálnych služieb
21 - kadernictvo Maja
22 - predajňa potravín
23 - drevovýroba
24 - prameň
25 - požiarna zbrojnica
26 - predajňa potravín
27 - pohostinstvo "country šmikňa", 20 stoličiek
28 - futbalové ihrisko so zázemím
29 - areál hospodárskeho dvora Nižná Šuňava, autoservis, drevovýroba
30 - pila, sklad dreva
31 - prírodný amfiteáter
32 - materská škola
33 - športové plochy
34 - čistiareň odpadových vôd
35 - regulačná stanica plynu
36 - vodojem
37 - úpravňa vody
38 - zberný dvor

TABUĽKA BYTOVÉHO FONDU, OBYVATEĽSTVA A NÁVŠTEVNOSTI

DRUH BYTOVÉHO FONDU	STAV BYTOV r. 2001	NÁVRH PRÍRASTKU do r. 2020 (celkom)		VÝHĽAD do r.2030 (celkom)
		1. a 2. ETAPA	SPOLU	
RODINNÉ DOMY (NEOBÝVANÉ)	427 + 4 (78)	63 + 63	126	92
BYTOVÉ DOMY	6	0	0	0
SPOLU BYTY	437	63 + 63	126 (563)	92 (655)
OBLOŽNOSŤ BYTU (OS./BYT)	4,22	-	3,9	3,5
POČET OBYVATEĽOV	1 846	-	2 200	2 300
NÁVŠTEVNOSŤ LETO / ZIMA	100/100	400/100	500/200	200/0 (700/200)

STAV NÁVRH VÝHĽAD

PLOCHY POZEMKOV RODINNÝCH DOMOV A ICH ZÁHRAD

CYKLISTICKÝ CHODNÍK

Tento projekt bol realizovaný s finančnou pomocou Európskej únie z Európskeho fondu regionálneho rozvoja (ERDF) prostredníctvom Operačného programu Základná infraštruktúra, ktorého Riadiacim orgánom je Ministerstvo výstavby a regionálneho rozvoja SR.