

# ŠUŇAVA



## územný plán obce

### ZMENA A DOPLNOK Č. 1

ING. ARCH. IVAN SMOLEC

NOVEMBER 2017

VÝKRES Č. 4a - VÝKRES VEREJNÉHO TECHNICKÉHO VYBAVENIA:  
ZÁSOBOVANIE VODOU, ODKANALIZOVANIE, VODNÉ TOKY

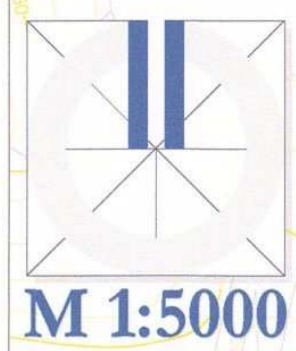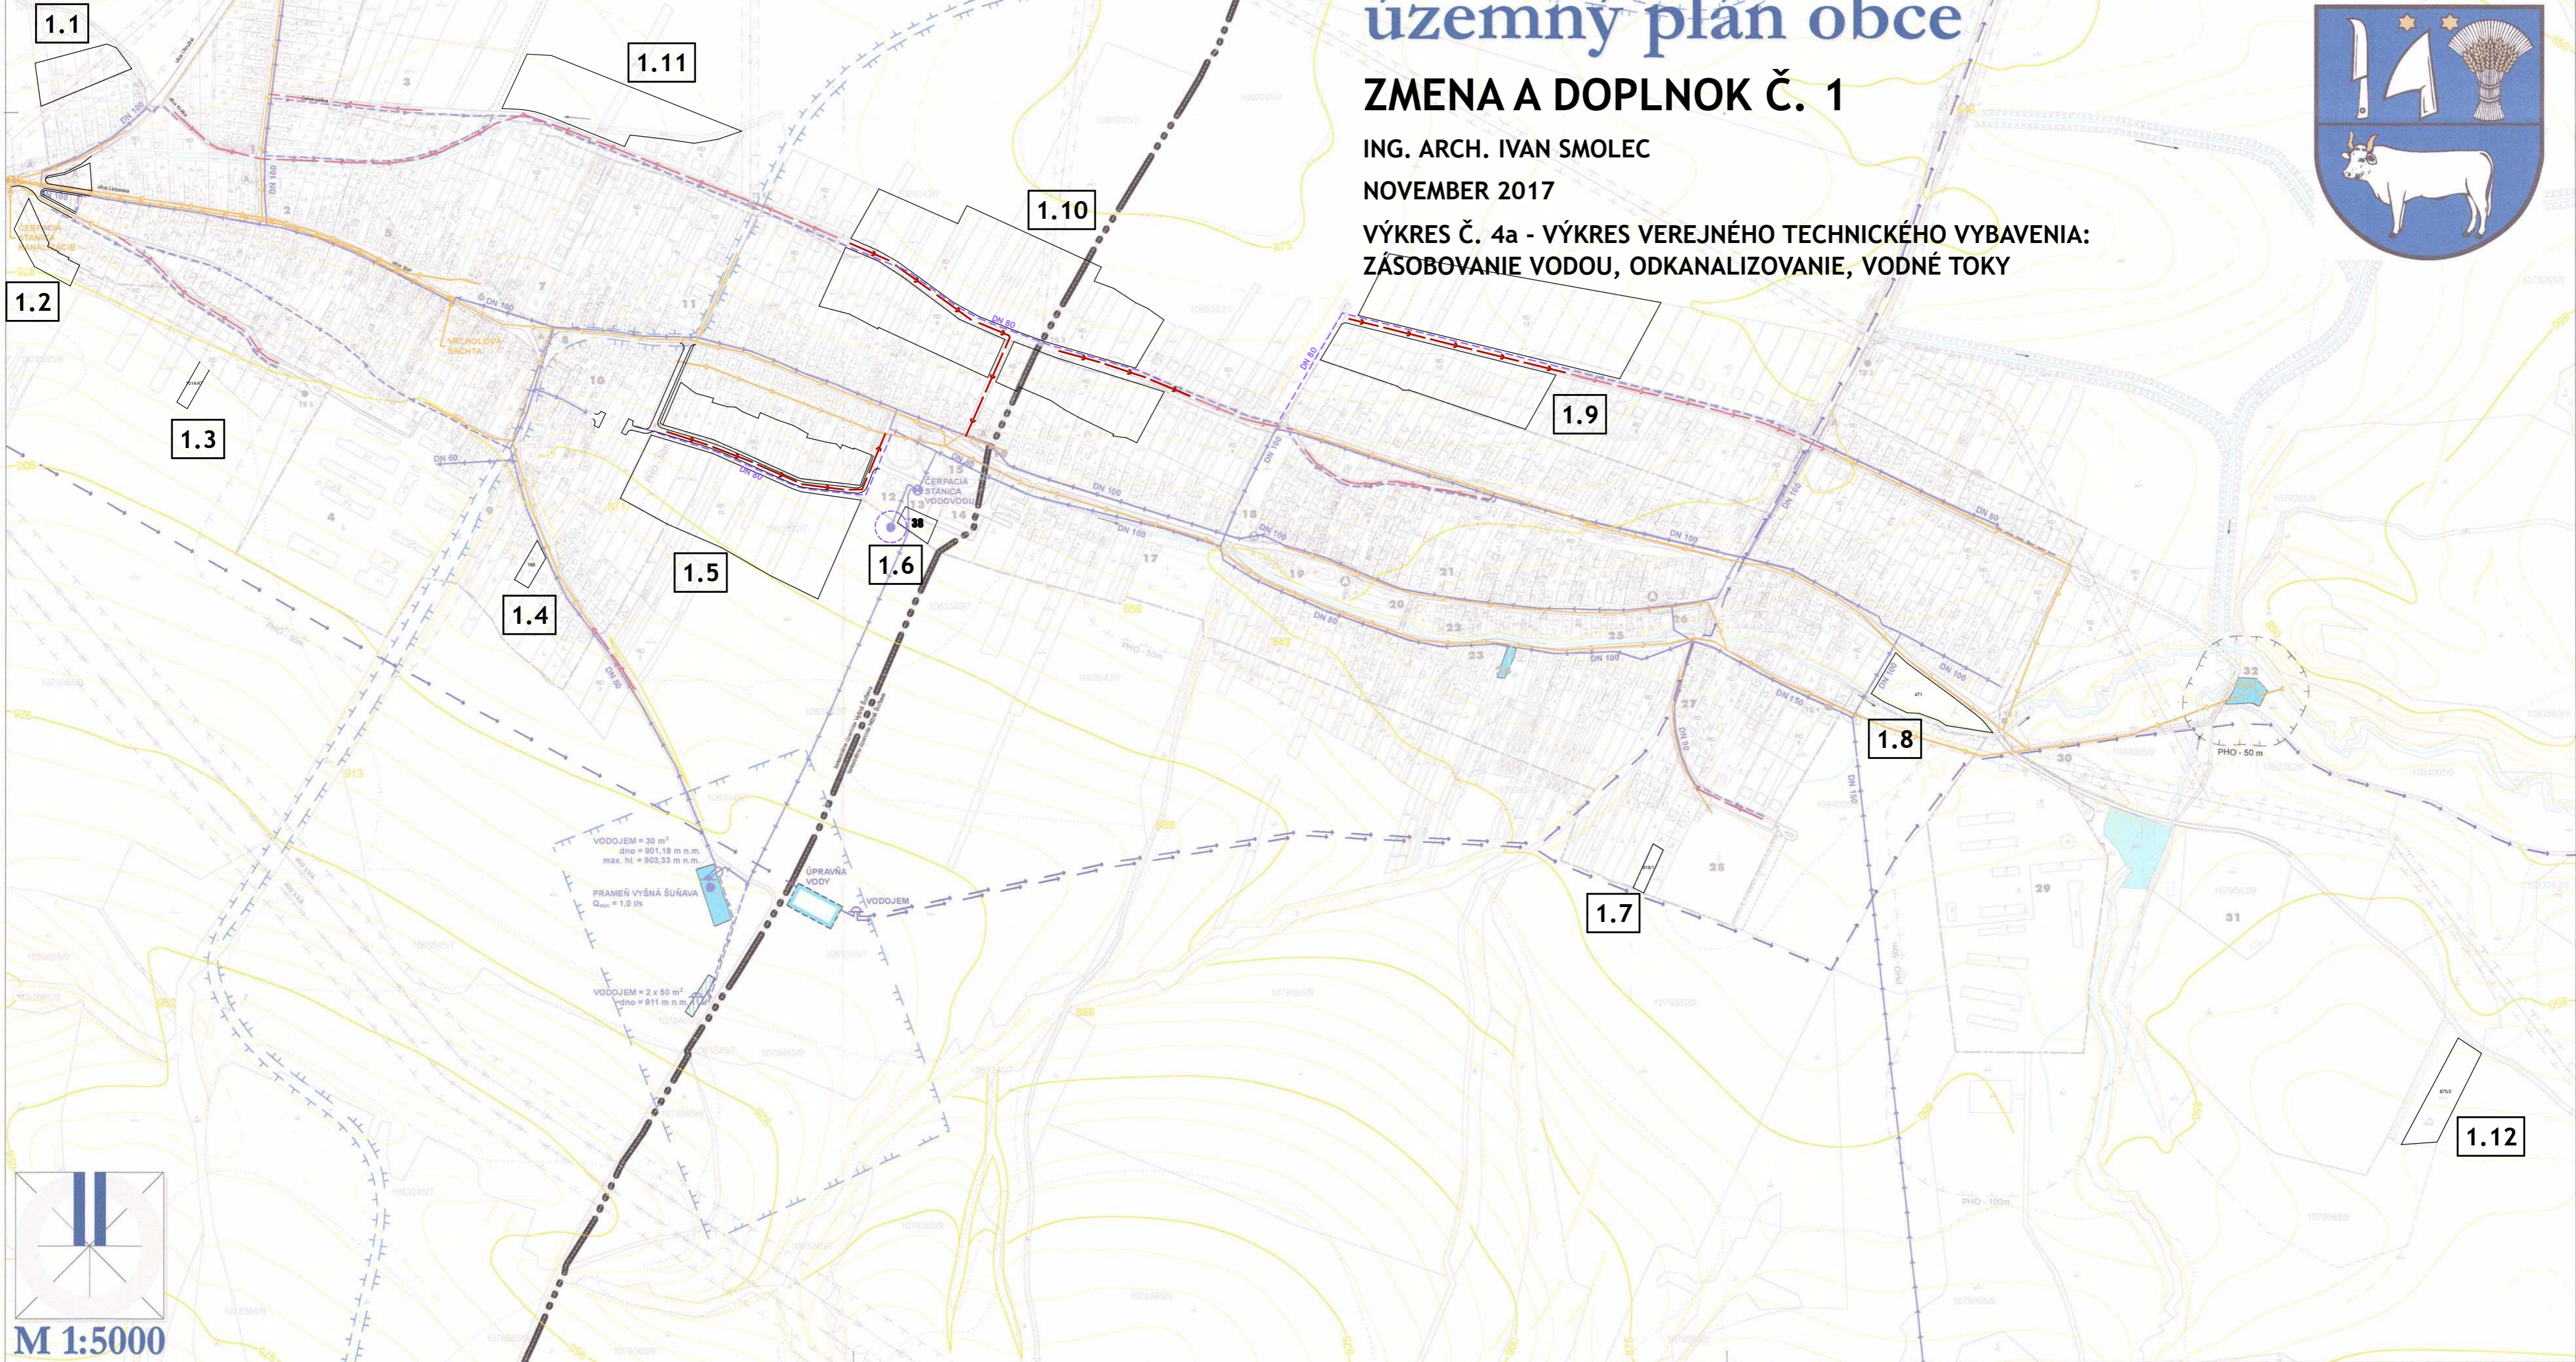

M 1:5000