



# ŠUŇAVA

územný plán obce

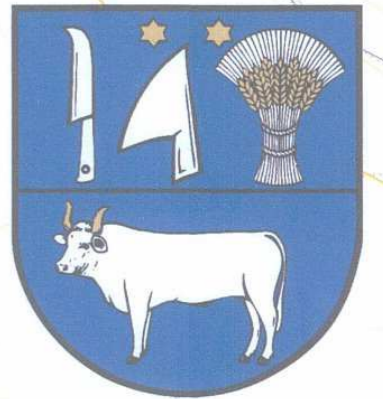

VÝKRES Č. 4b - VÝKRES VEREJNÉHO TECHNICKÉHO VYBAVENIA - ZÁSOBOVANIE ELEKTRICKOU ENERGIU A PLYNOM, TELEKOMUNIKÁCIE

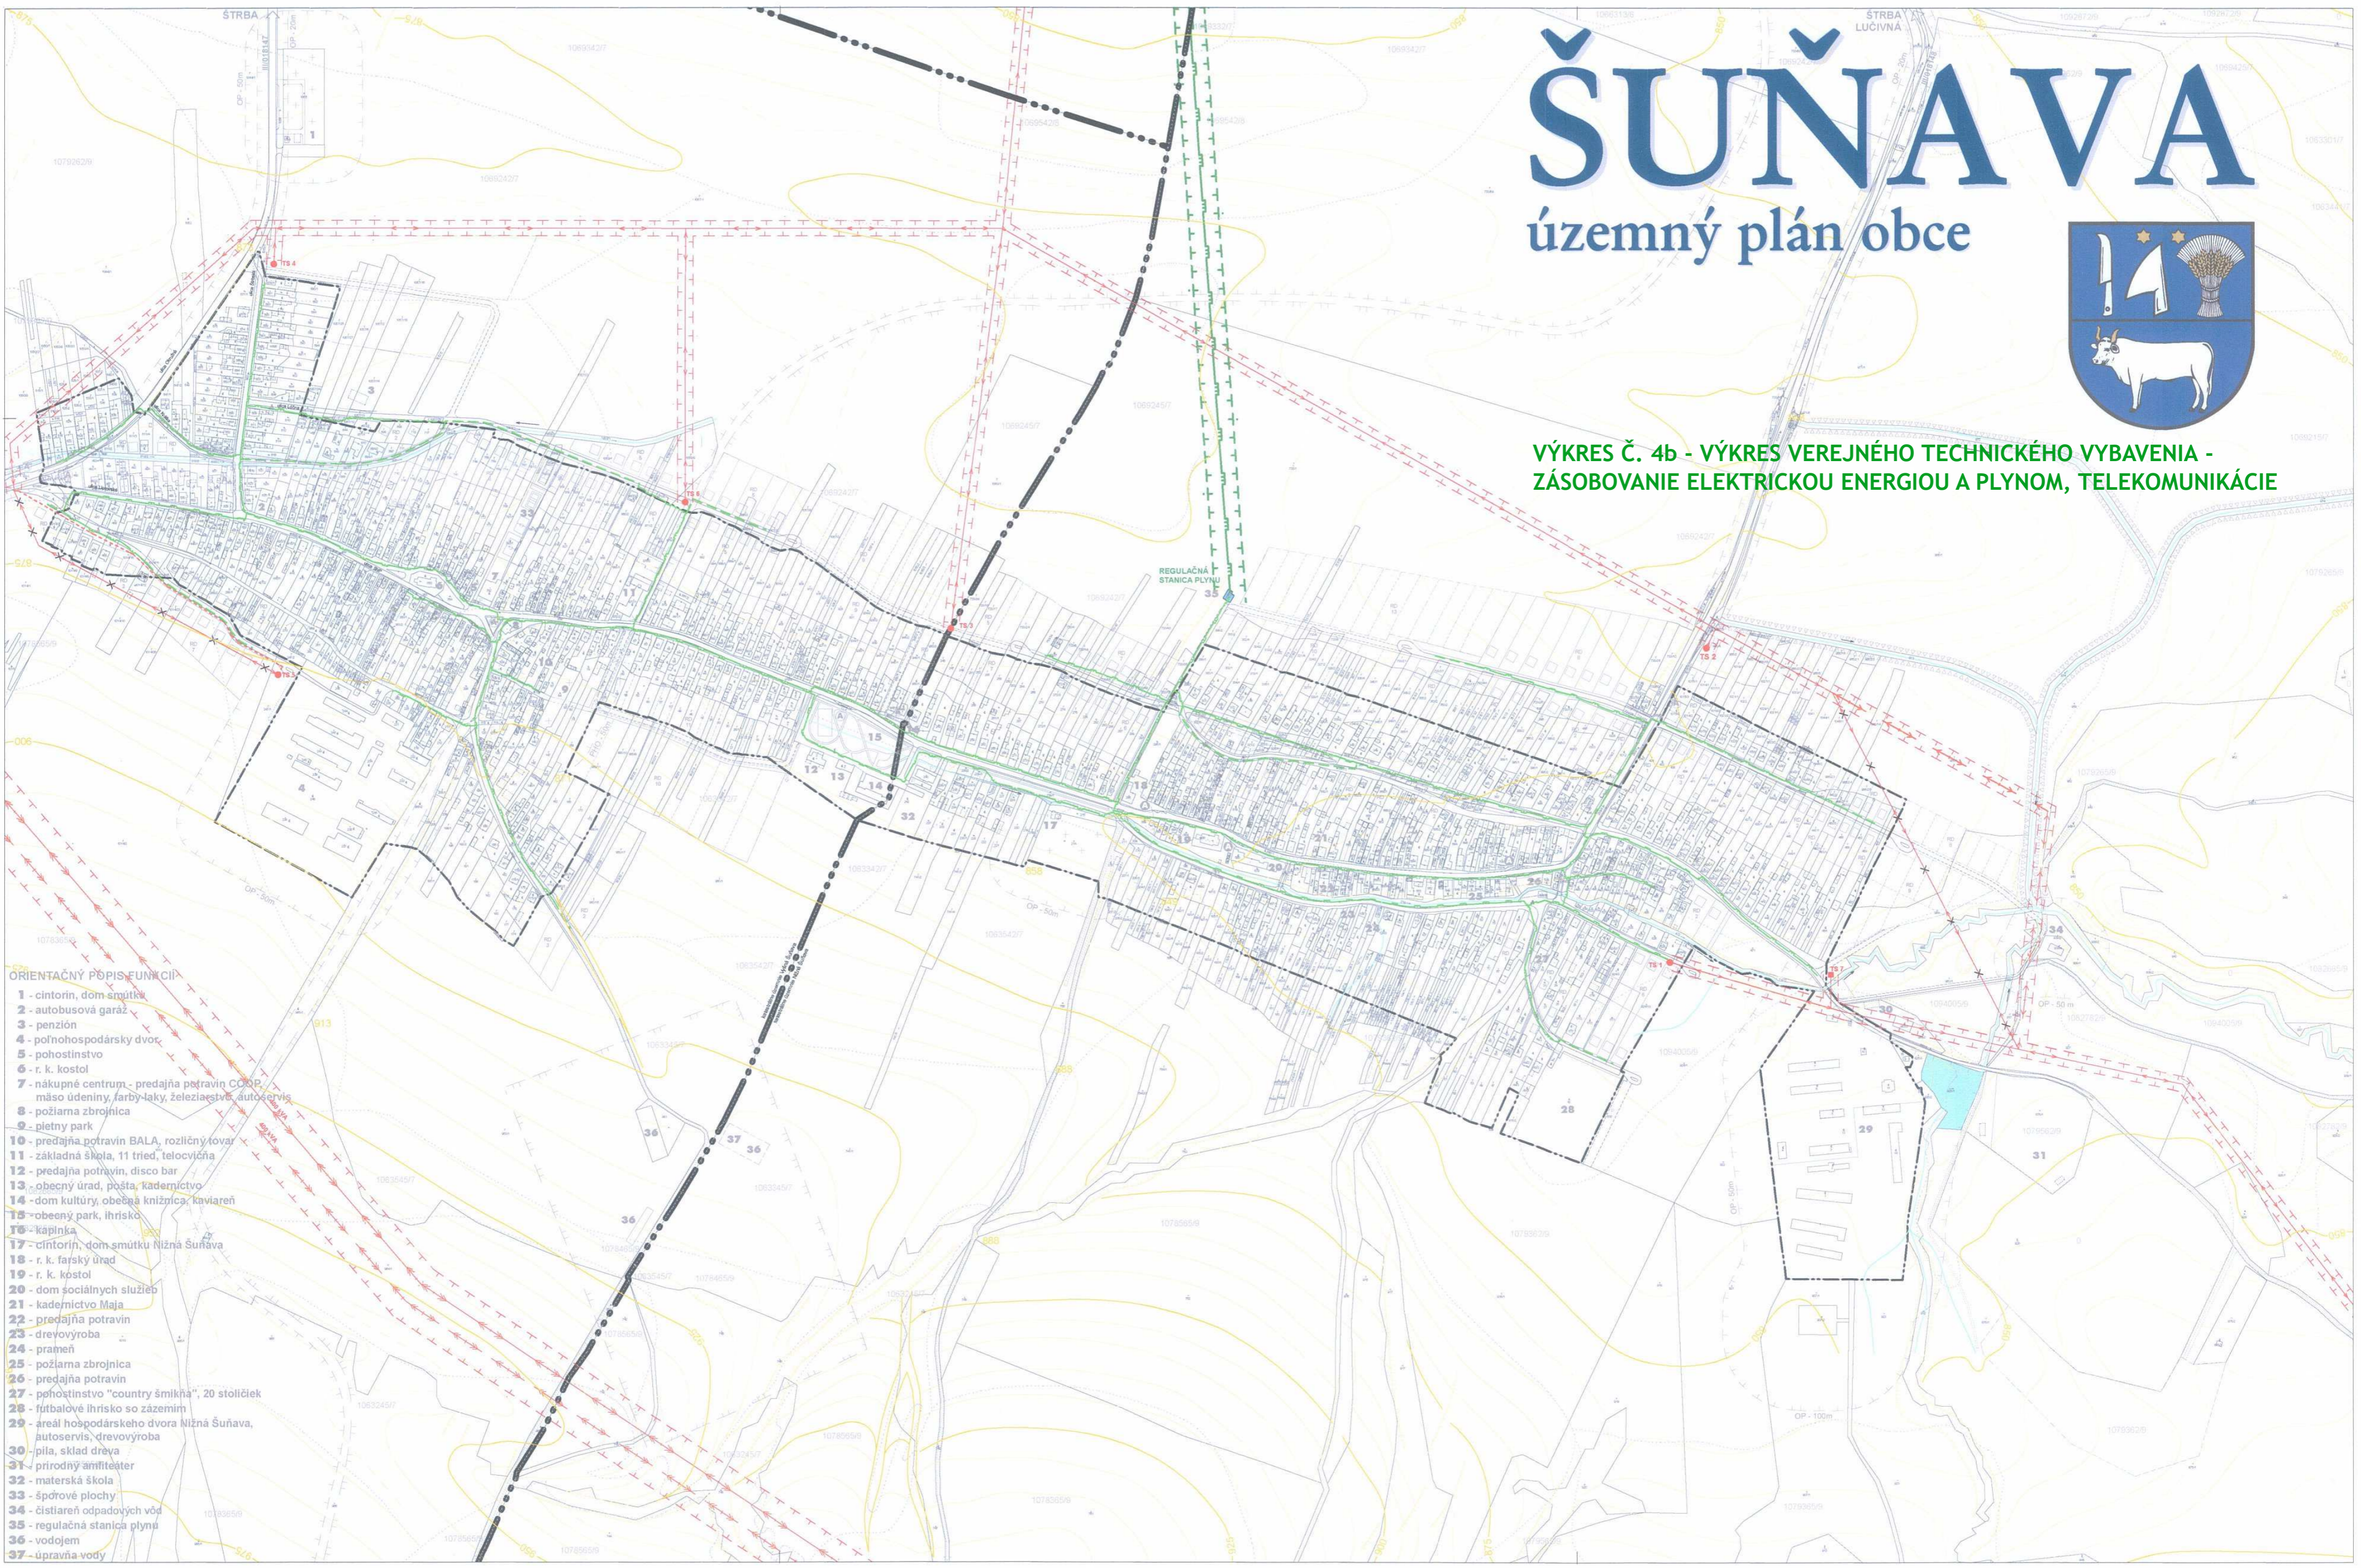

- ORIENTAČNÝ PÔPIS FUNKCIÍ
- 1 - cintorín, dom smútku
  - 2 - autobusová garáž
  - 3 - penzión
  - 4 - poľnohospodársky dvor
  - 5 - pohostinstvo
  - 6 - r. k. kostol
  - 7 - nákupné centrum - predajňa potravín COOP, mäso údeniny, farby-laky, železiarstvo, autoservis
  - 8 - požiarňa zbrojnica
  - 9 - pietny park
  - 10 - predajňa potravín BALA, rozličný tovar
  - 11 - základná škola, 11 tried, telocvičňa
  - 12 - predajňa potravín, disco bar
  - 13 - obecný úrad, pošta, kaderníctvo
  - 14 - dom kultúry, obecná knižnica, kaviareň
  - 15 - obecný park, ihrisko
  - 16 - kaplnka
  - 17 - cintorín, dom smútku Nižná Šuňava
  - 18 - r. k. farský úrad
  - 19 - r. k. kostol
  - 20 - dom sociálnych služieb
  - 21 - kaderníctvo Maja
  - 22 - predajňa potravín
  - 23 - drevovýroba
  - 24 - prameň
  - 25 - požiarňa zbrojnica
  - 26 - predajňa potravín
  - 27 - pohostinstvo "country šmikňa", 20 stoličiek
  - 28 - futbalové ihrisko so zázemím
  - 29 - areál hospodárskeho dvora Nižná Šuňava, autoservis, drevovýroba
  - 30 - píla, sklad dreva
  - 31 - prírodný amfiteáter
  - 32 - materská škola
  - 33 - špórové plochy
  - 34 - čistiareň odpadových vôd
  - 35 - regulačná stanica plynu
  - 36 - vodojem
  - 37 - úpravná voda