

ŠUŇAVA


územný plán obce

ZMENA A DOPLNOK Č. 1

ING. ARCH. IVAN SMOLEC


NOVEMBER 2018

VÝKRES Č. 5 - VÝKRES VEREJNÉHO DOPRAVNÉHO
NAPOJENIA

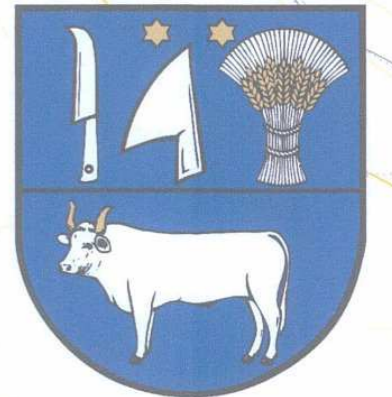

LEGENDA - DOPLNENIE

STAV	NÁVRH	VÝHLAD	CYKLISTICKÝ CHODNÍK

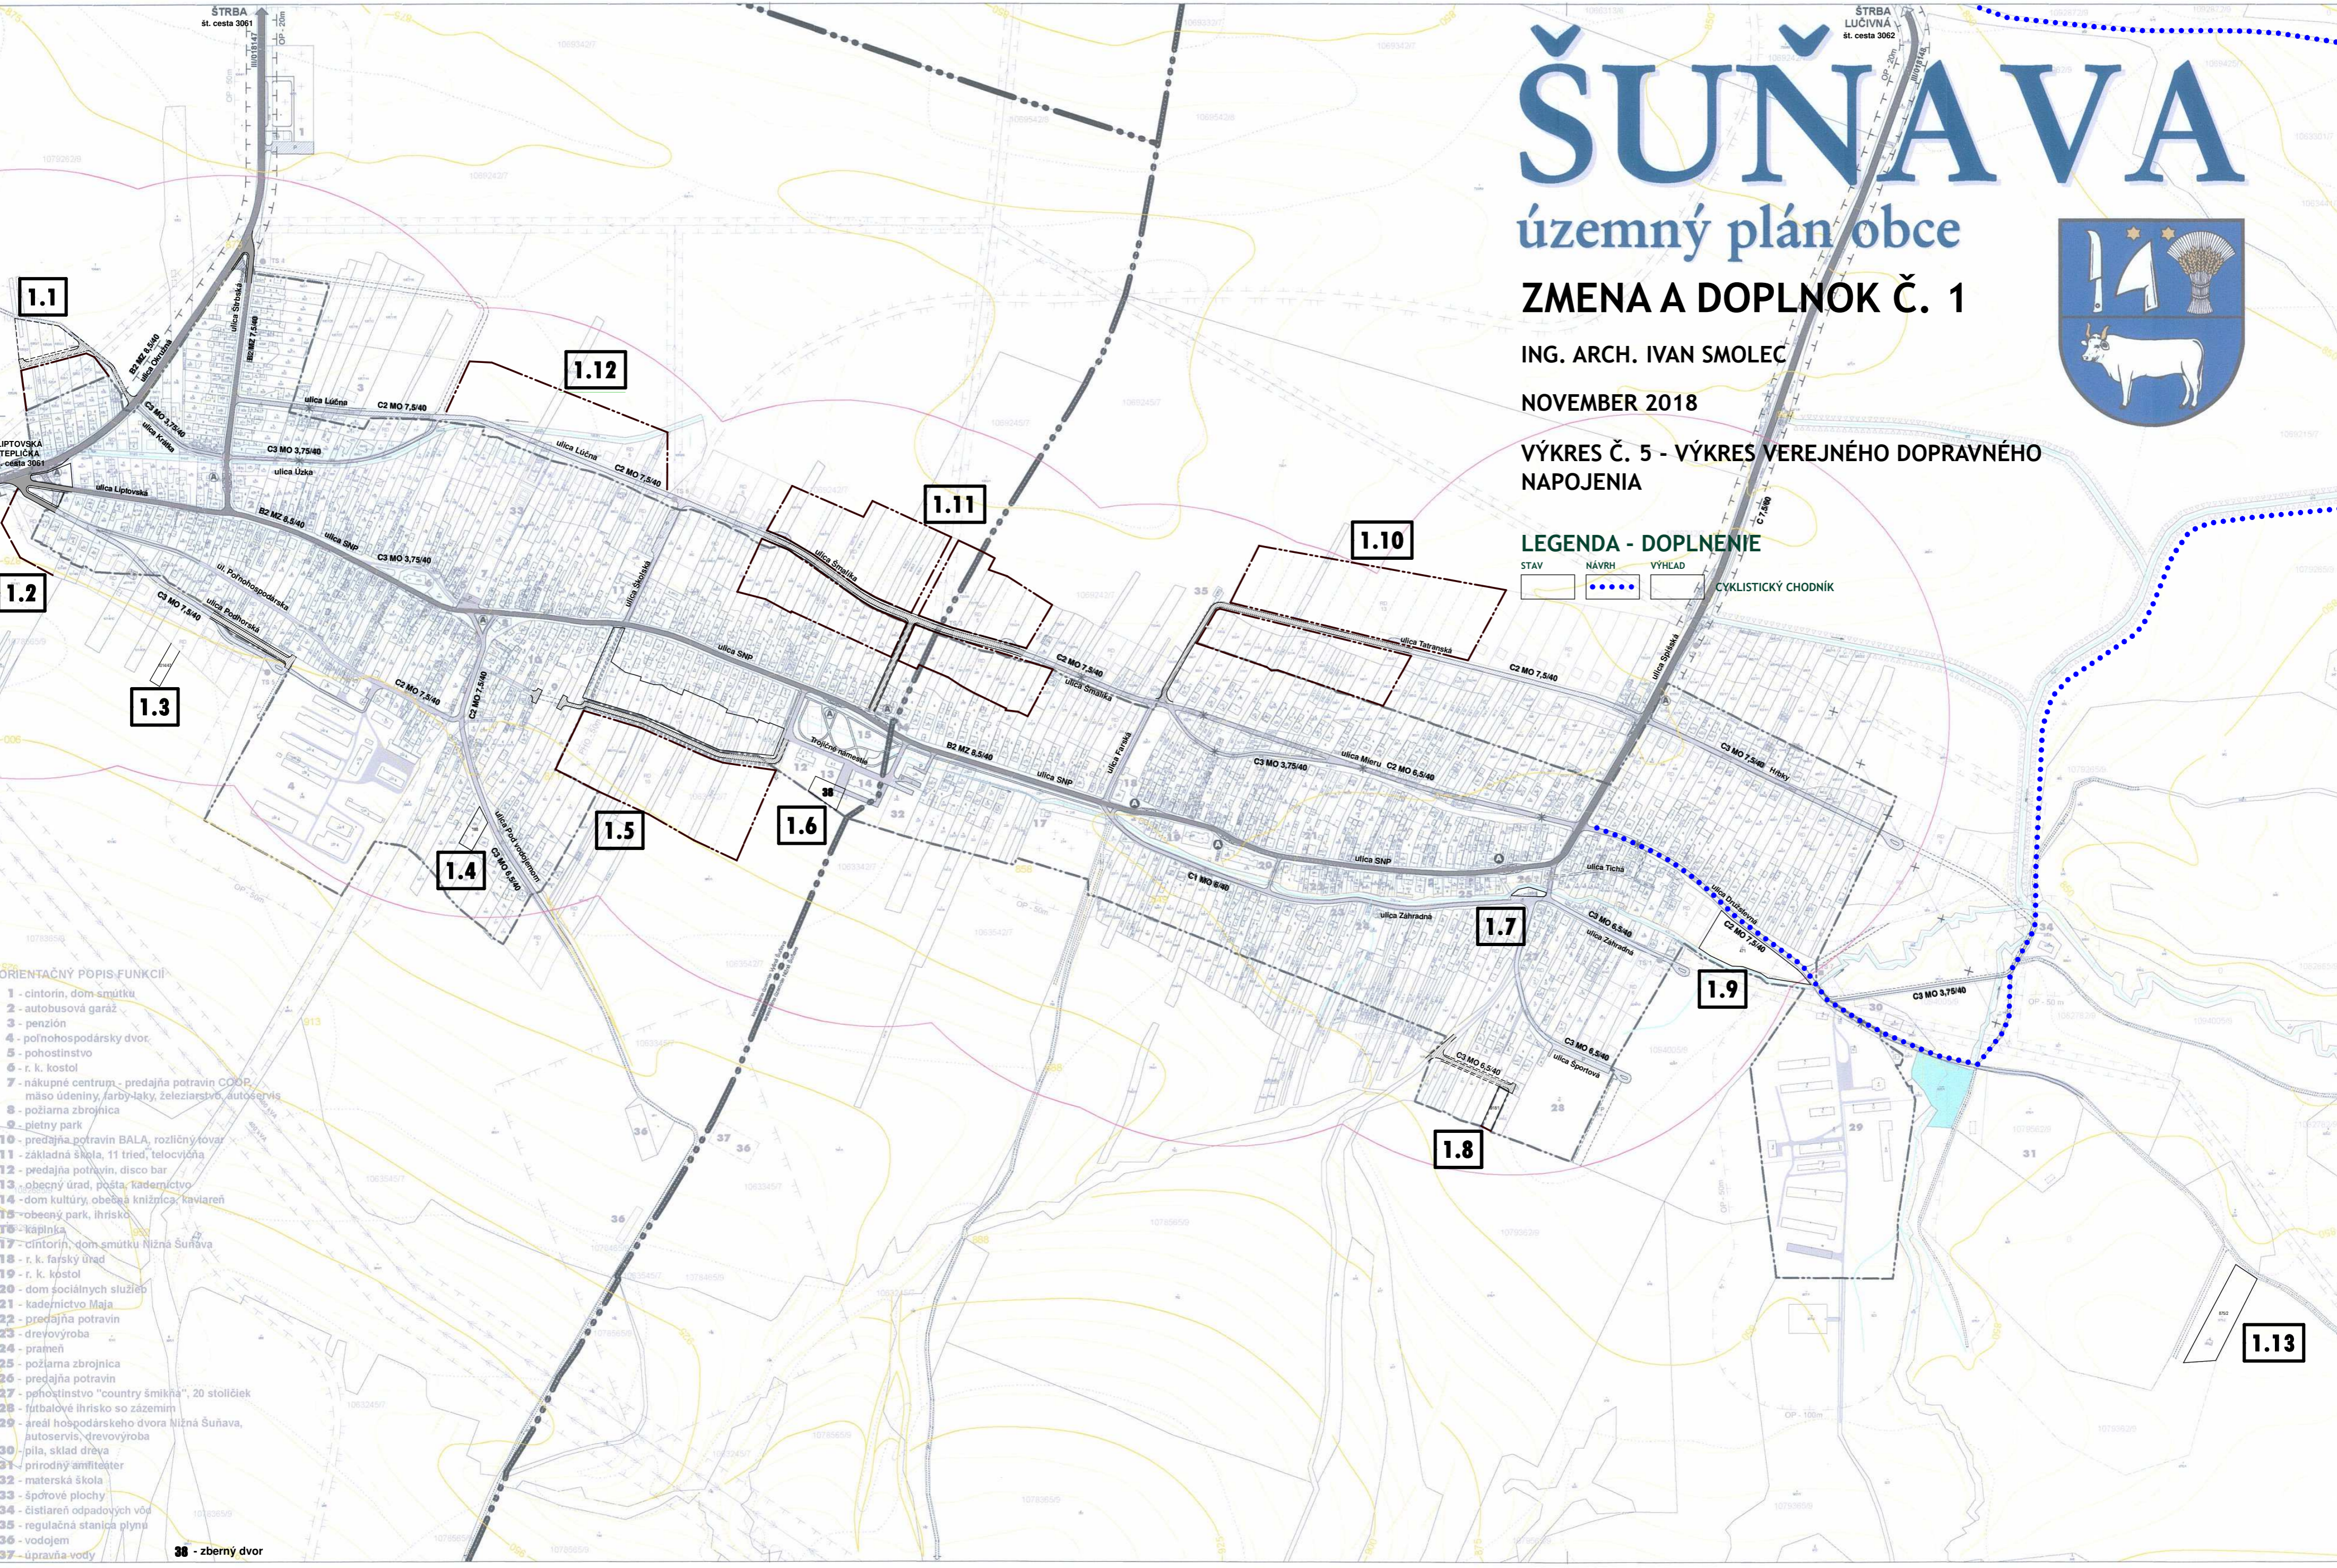

- ORIENTAČNÝ POPIS FUNKCIÍ
- 1 - cintorín, dom smútku
 - 2 - autobusová garáž
 - 3 - penzión
 - 4 - poľnohospodársky dvor
 - 5 - pohostinstvo
 - 6 - r. k. kostol
 - 7 - nákupné centrum - predajňa potravín COOP, mäso údeniny, farby-laky, železiarstvo, autoservis
 - 8 - požiarna zbrojnica
 - 9 - pietny park
 - 10 - predajňa potravín BALA, rozličný tovar
 - 11 - základná škola, 11 tried, telocvičňa
 - 12 - predajňa potravín, disco bar
 - 13 - obecný úrad, pošta, kaderníctvo
 - 14 - dom kultúry, obecná knižnica, kaviareň
 - 15 - obecný park, ihrisko
 - 16 - kaplnka
 - 17 - cintorín, dom smútku Nižná Šuňava
 - 18 - r. k. farský úrad
 - 19 - r. k. kostol
 - 20 - dom sociálnych služieb
 - 21 - kaderníctvo Maja
 - 22 - predajňa potravín
 - 23 - drevovýroba
 - 24 - prameň
 - 25 - požiarna zbrojnica
 - 26 - predajňa potravín
 - 27 - pohostinstvo "country šmíkňa", 20 stoličiek
 - 28 - futbalové ihrisko so zázemím
 - 29 - areál hospodárskeho dvora Nižná Šuňava, autoservis, drevovýroba
 - 30 - píla, sklad dreva
 - 31 - prírodný amfiteáter
 - 32 - materská škola
 - 33 - športové plochy
 - 34 - čistiareň odpadových vôd
 - 35 - regulačná stanica plynu
 - 36 - vodojem
 - 37 - úpravňa vody
 - 38 - zberný dvor