



ŠUŇAVA

územný plán obce

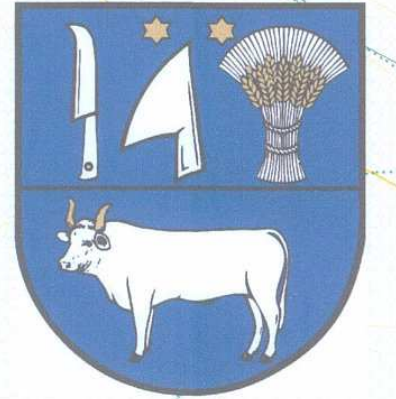

VÝKRES Č. 6 - VYHODNOTENIE DÔSLEDKOV A INÝCH ZÁMEROV NA POĽNOHOSPODÁRSKU PÔDU

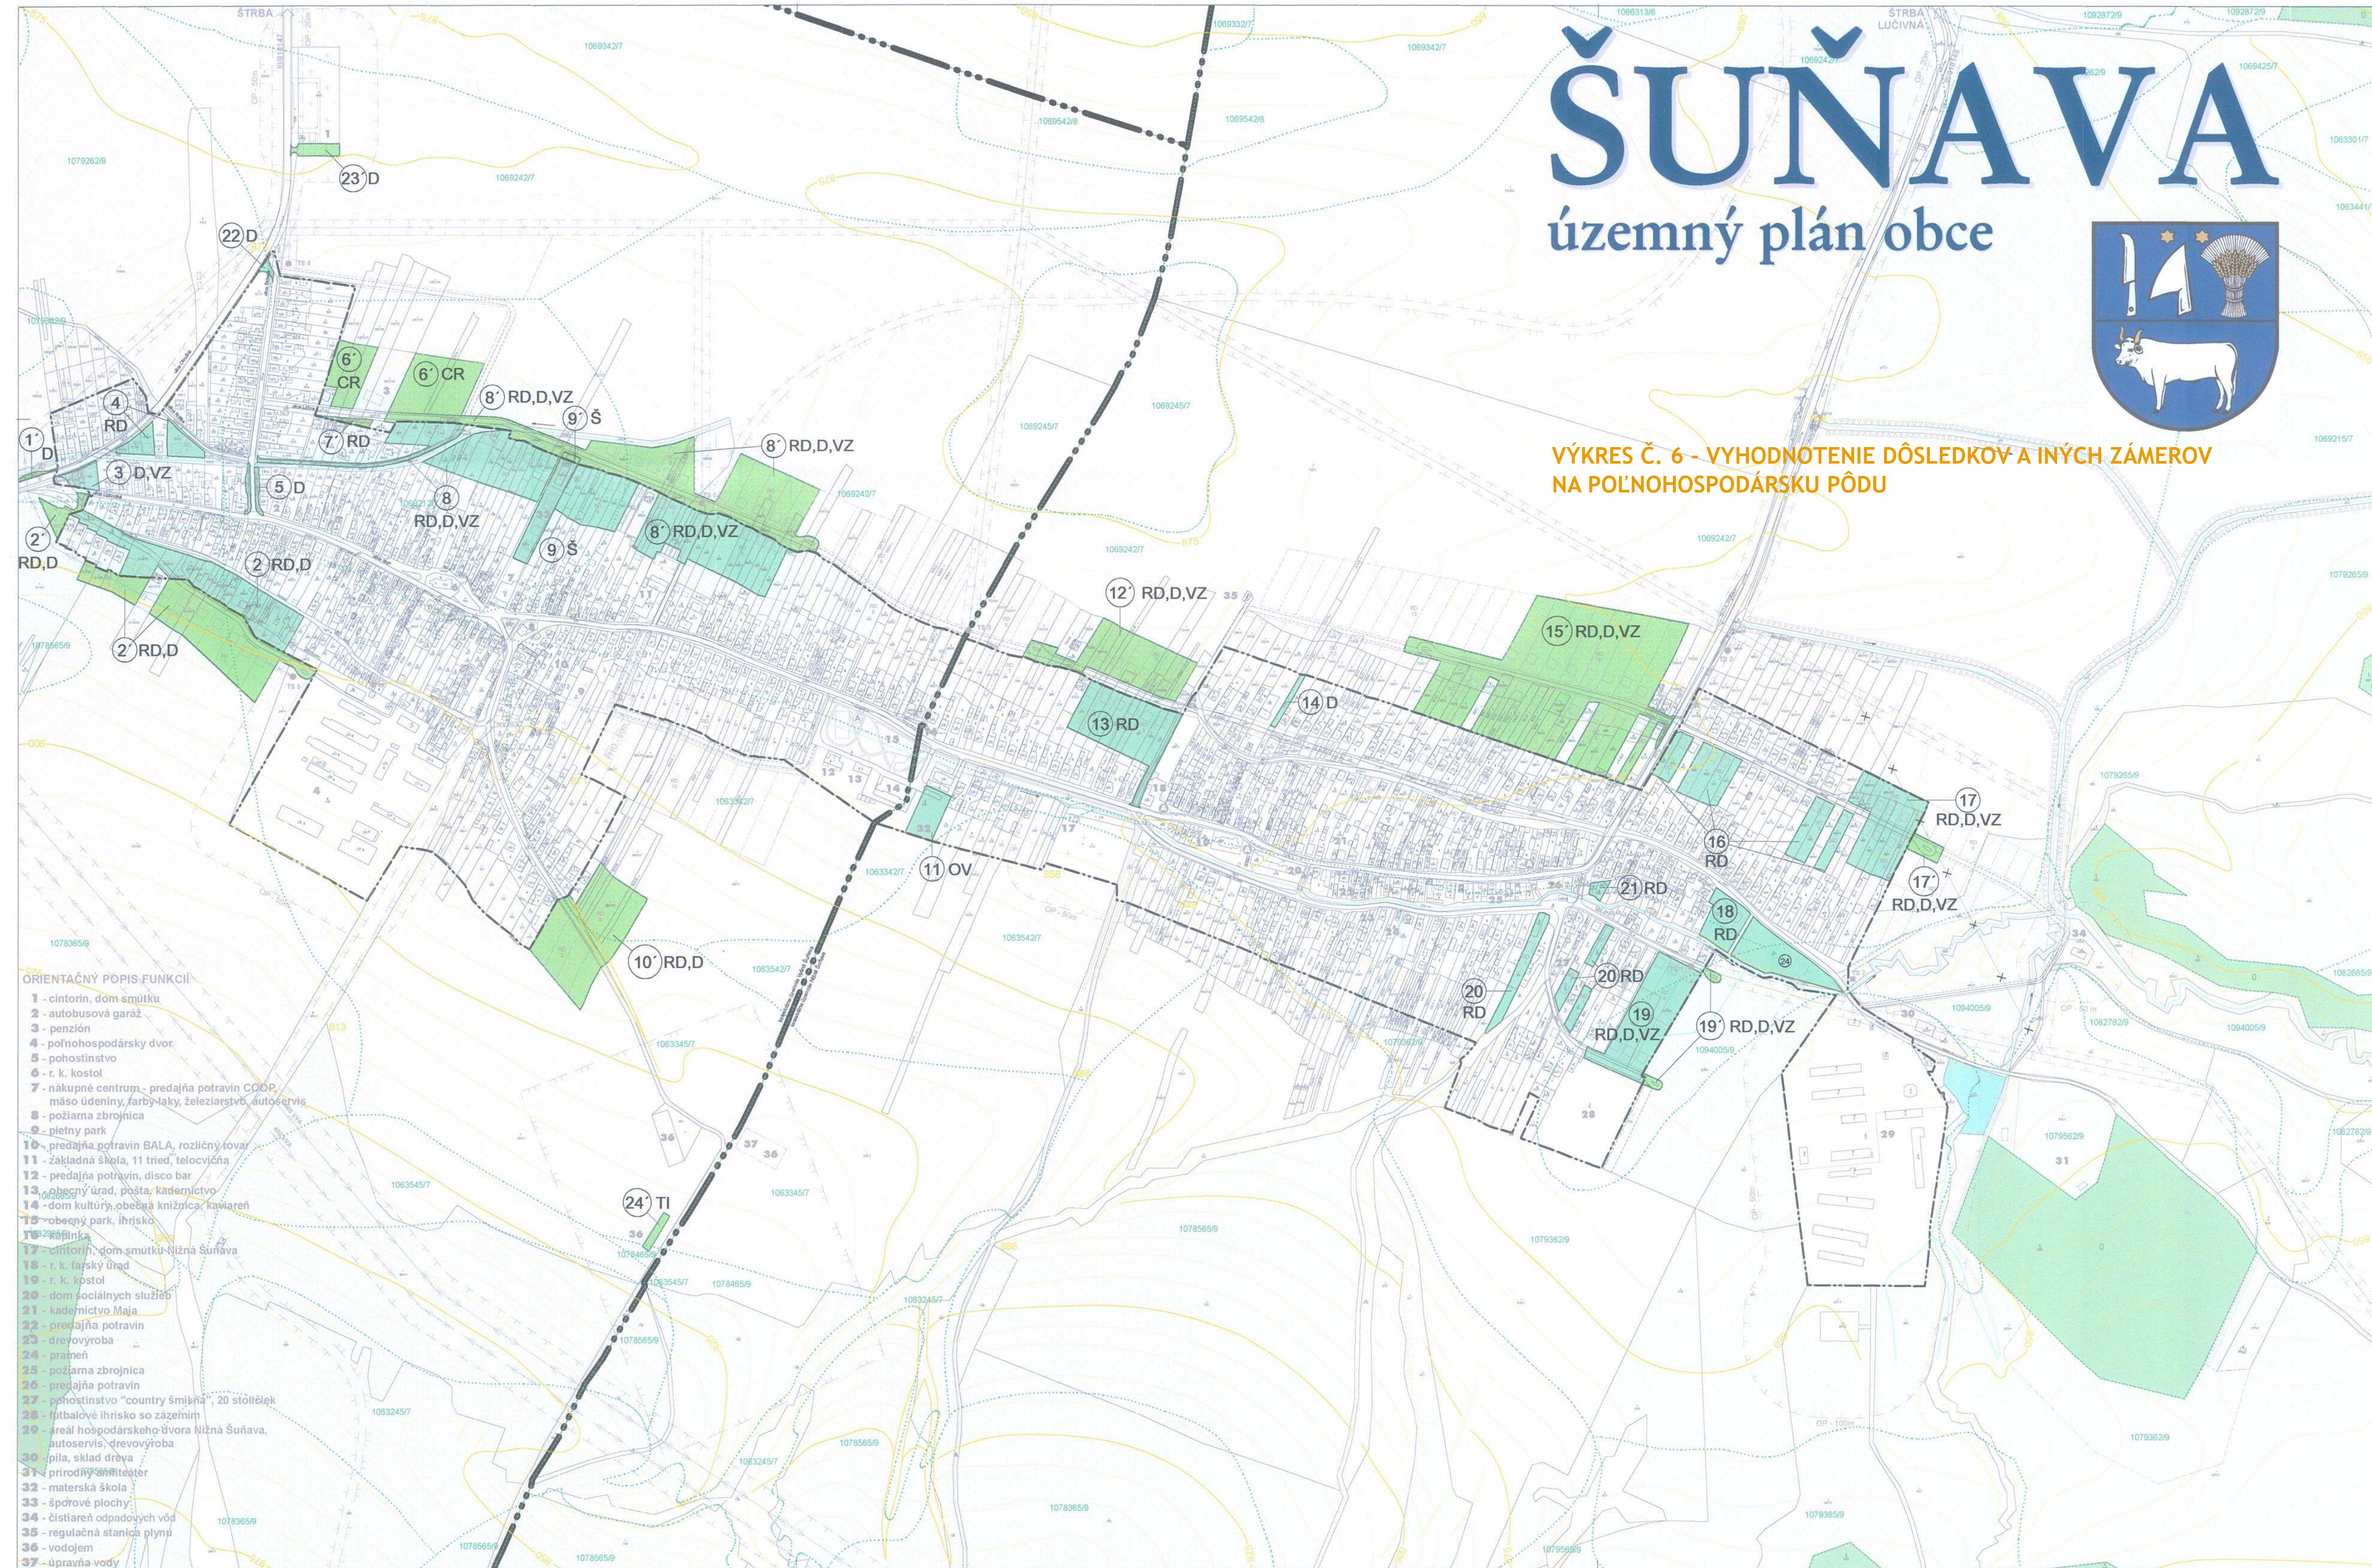

ORIENTAČNÝ PÓPIS FUNKCIÍ

- 1 - cintorín, dom smútku
- 2 - autobusová garáž
- 3 - penzión
- 4 - poľnohospodársky dvor
- 5 - pohostinstvo
- 6 - r. k. kostol
- 7 - nákupné centrum - predajňa potravín COOP, mäso údeniny, farby-laky, železiarstvo, autoservis
- 8 - požiarna zbrojnica
- 9 - plietny park
- 10 - predajňa potravín BALA, rozličný tovar
- 11 - základná škola, 11 tried, telocvičňa
- 12 - predajňa potravín, disco bar
- 13 - obecný úrad, pošta, kaderníctvo
- 14 - dom kultúry, obecná knižnica, kaviareň
- 15 - obecný park, ihrisko
- 16 - škola
- 17 - cintorín, dom smútku - Nižná Šuňava
- 18 - r. k. farský úrad
- 19 - r. k. kostol
- 20 - dom sociálnych služieb
- 21 - kaderníctvo Maja
- 22 - predajňa potravín
- 23 - drevovýroba
- 24 - prameň
- 25 - požiarna zbrojnica
- 26 - predajňa potravín
- 27 - pohostinstvo "country smička", 20 stôlček
- 28 - futbalové ihrisko so zázemím
- 29 - areál hospodárskeho dvora Nižná Šuňava, autoservis, drevovýroba
- 30 - píla, sklad dreva
- 31 - prírodný divadlo
- 32 - materská škola
- 33 - športové plochy
- 34 - čistiareň odpadových vôd
- 35 - regulačná stanica plynu
- 36 - vodojem
- 37 - úpravná vody