


M 1:10 000

ŠUŇAVA

územný plán obce

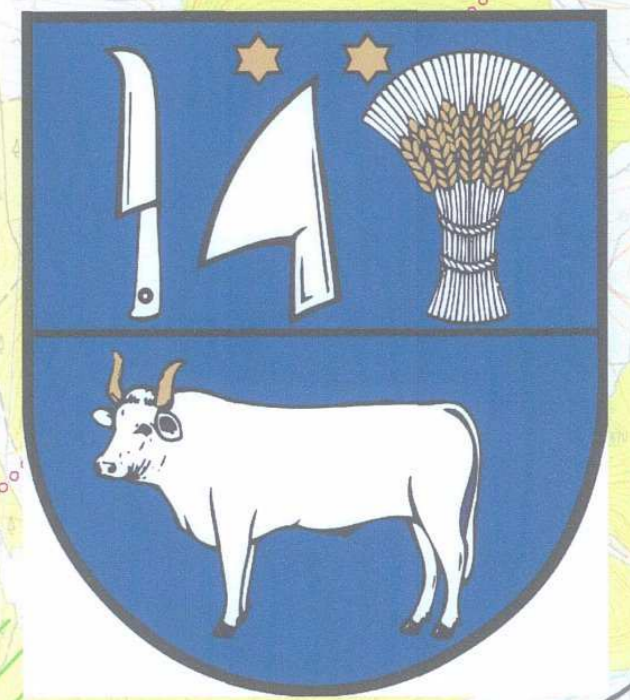


ZMENA A DOPLNOK Č. 1

ING. ARCH. IVAN SMOLEC

NOVEMBER 2018

VÝKRES Č. 2 - VÝKRES PRIESTOROVÉHO USPORIADANIA
A FUNKČNÉHO VYUŽÍVANIA KATASTRÁLNEHO ÚZEMIA

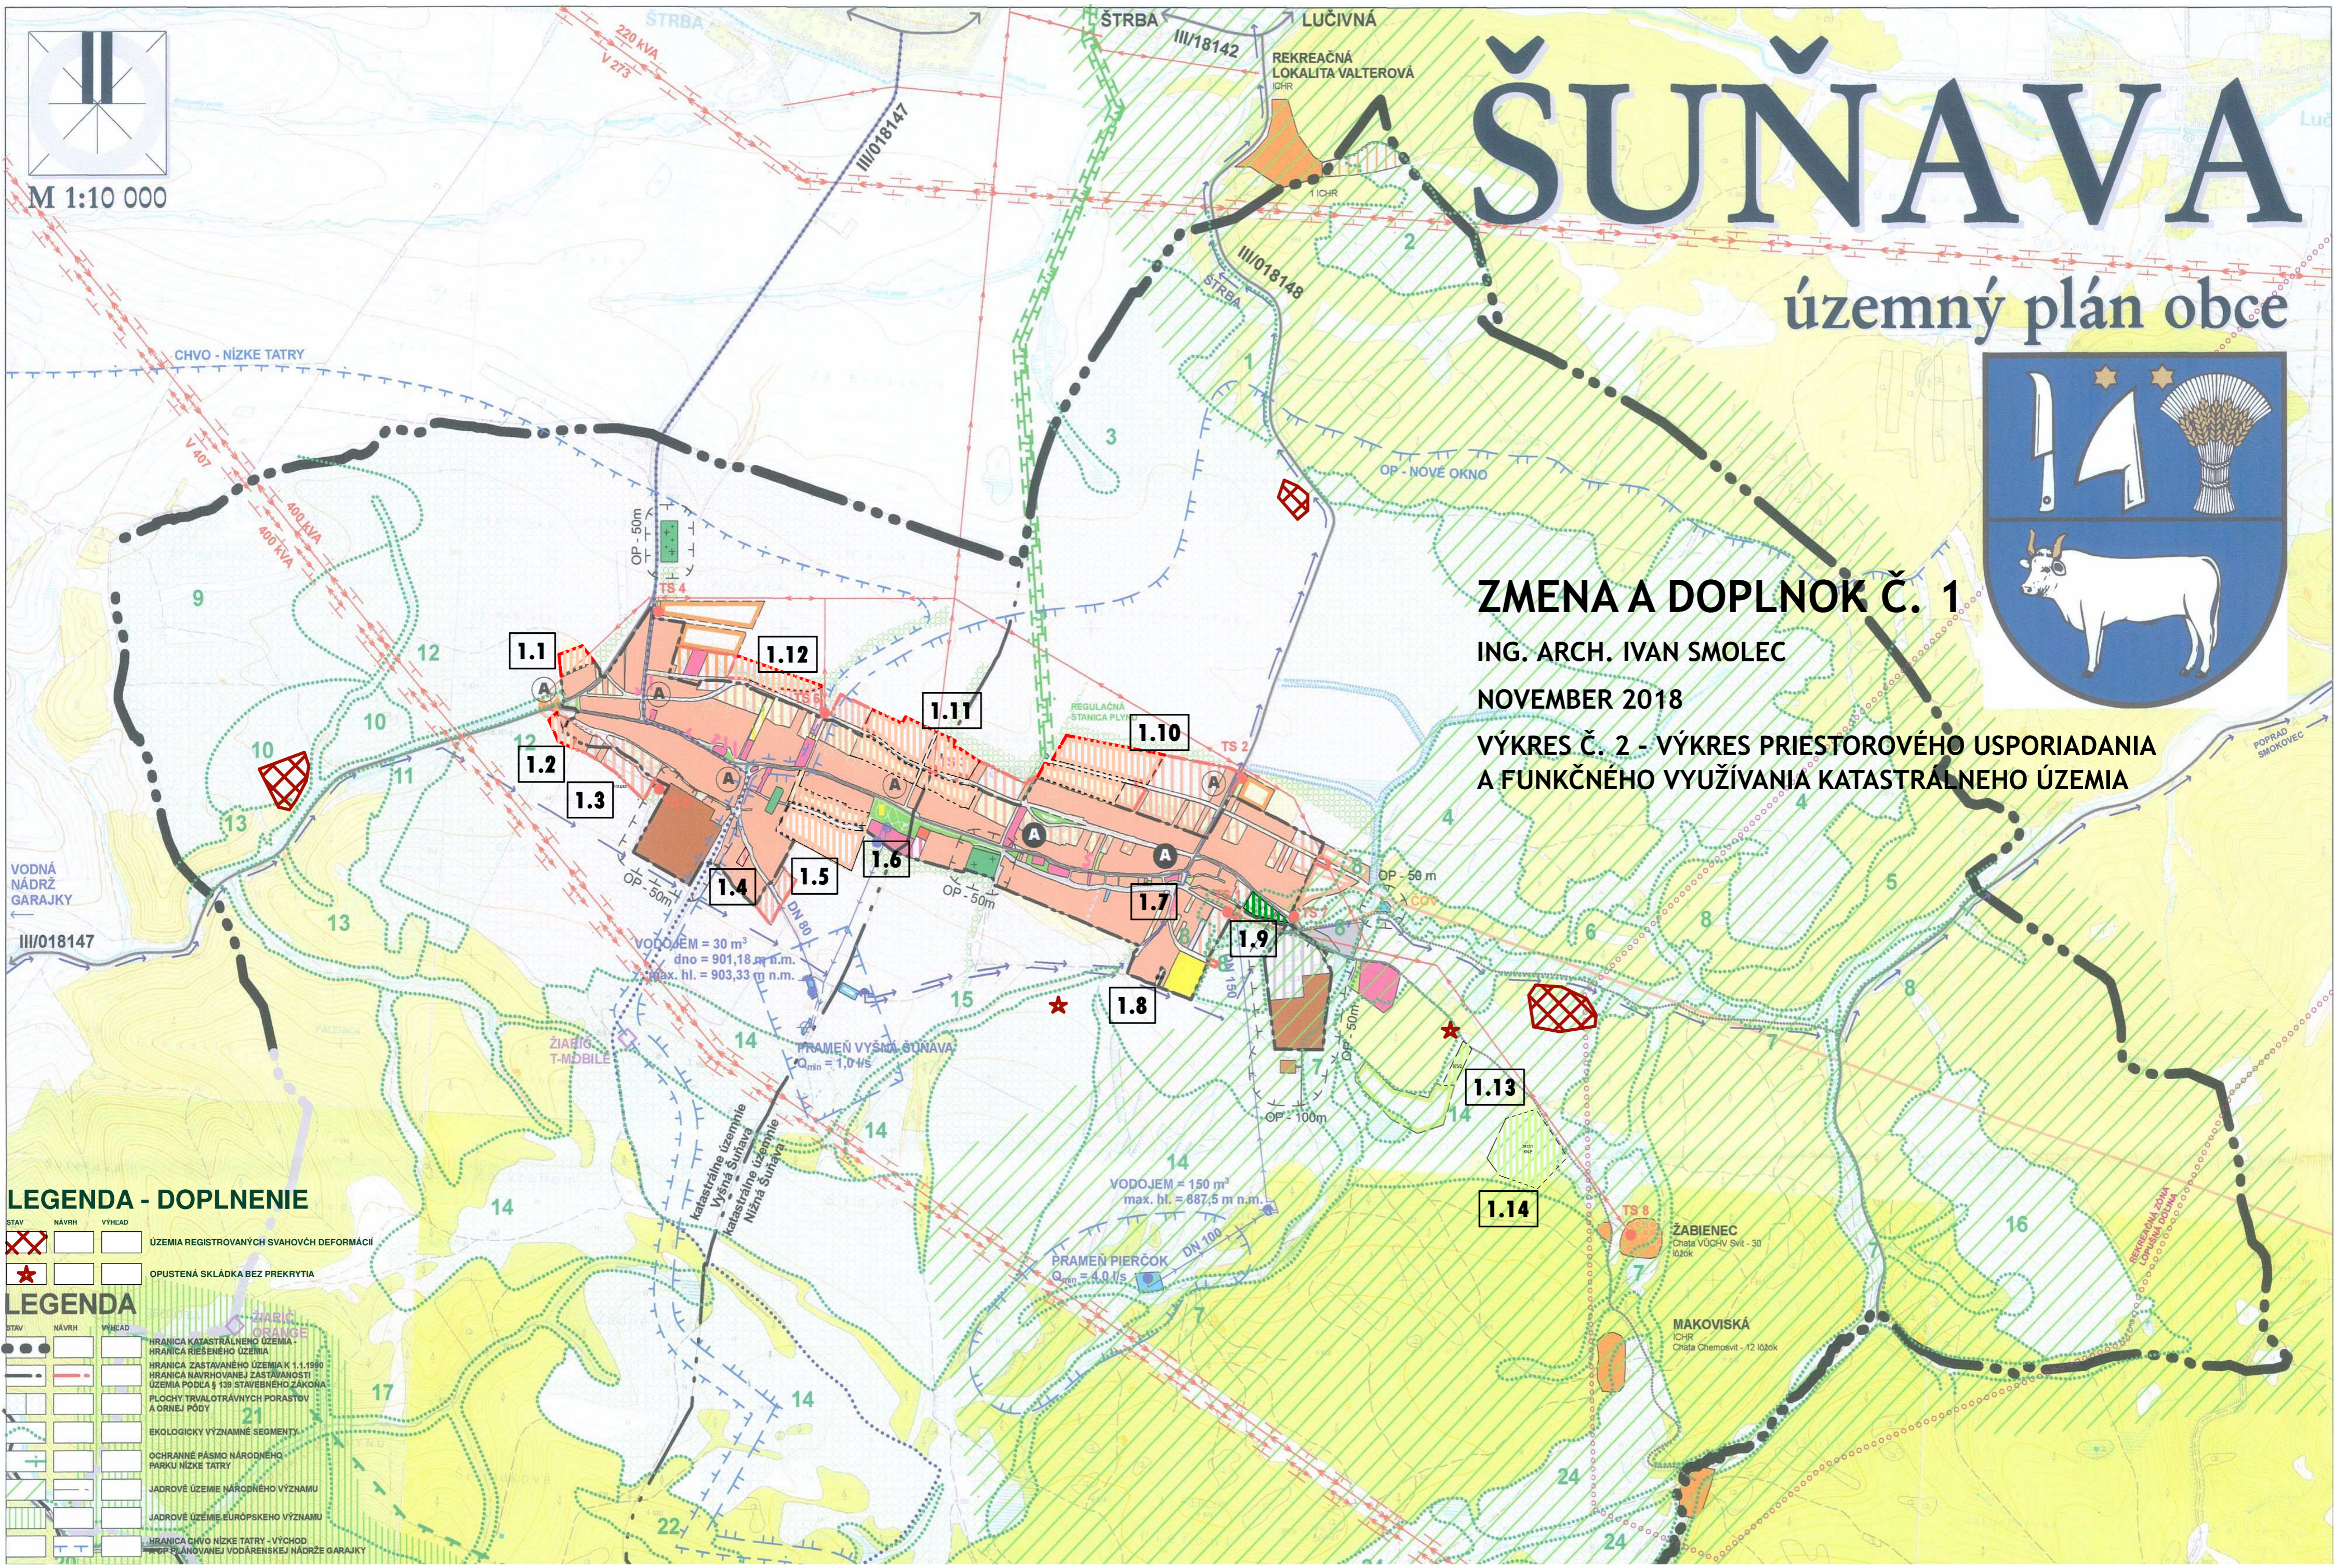

LEGENDA - DOPLNENIE

STAV	NAVRH	VÝHĽAD	OPIS
			ÚZEMIA REGISTROVANÝCH SVAHOVÝCH DEFORMÁCIÍ
			OPUSTENÁ SKLÁDKA BEZ PREKRYTIA

LEGENDA

STAV	NAVRH	VÝHĽAD	OPIS
			HRANICA KATASTRÁLNEHO ÚZEMIA - HRANICA RIEŠENÉHO ÚZEMIA
			HRANICA ZASTAVANÉHO ÚZEMIA K 1.1.1990
			HRANICA NAVRHOVANEJ ZASTAVANOSTI ÚZEMIA PODĽA 130 STAVEBNÉHO ZÁKONA
			PLOCHY TRVALOTRÁVNÝCH PORASTOV A ORNEJ PŮDY
			EKOLOGICKY VÝZNAMNÉ SEGMENTY
			OCHRANNÉ PÁSMO NÁRODNÉHO PARKU NÍZKE TATRY
			JADROVÉ ÚZEMIE NÁRODNÉHO VÝZNAMU
			JADROVÉ ÚZEMIE EURÓPSKEHO VÝZNAMU
			HRANICA CHVO NÍZKE TATRY - VÝCHOD
			OP PLÁNOVANEJ VODÁRENSKEJ NÁDRŽE GARAJKY